

A-2户型 两房一厅两卫一厨


建筑面积: 66.84平方米

优点: 单元式布局, 房间方正适用, 布局紧凑。明厨明卫, 各房间通风采光良好。

各卧室均朝南向, 自带卫生间阳台, 方便私人洗漱晾晒。

缺点: 建筑形体系数略大 (即外墙形体凹凸进退相对较多)。

附注: 该房型面宽进深适中。仅适用于多层建筑。

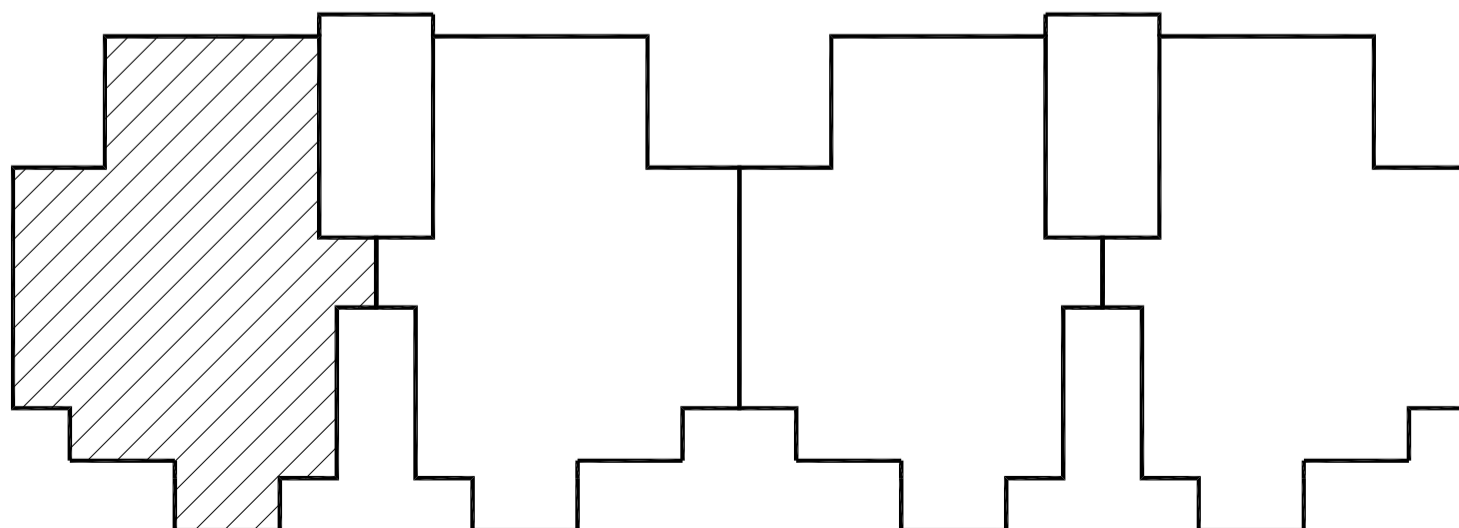

A-2户型 两房一厅两卫一厨